


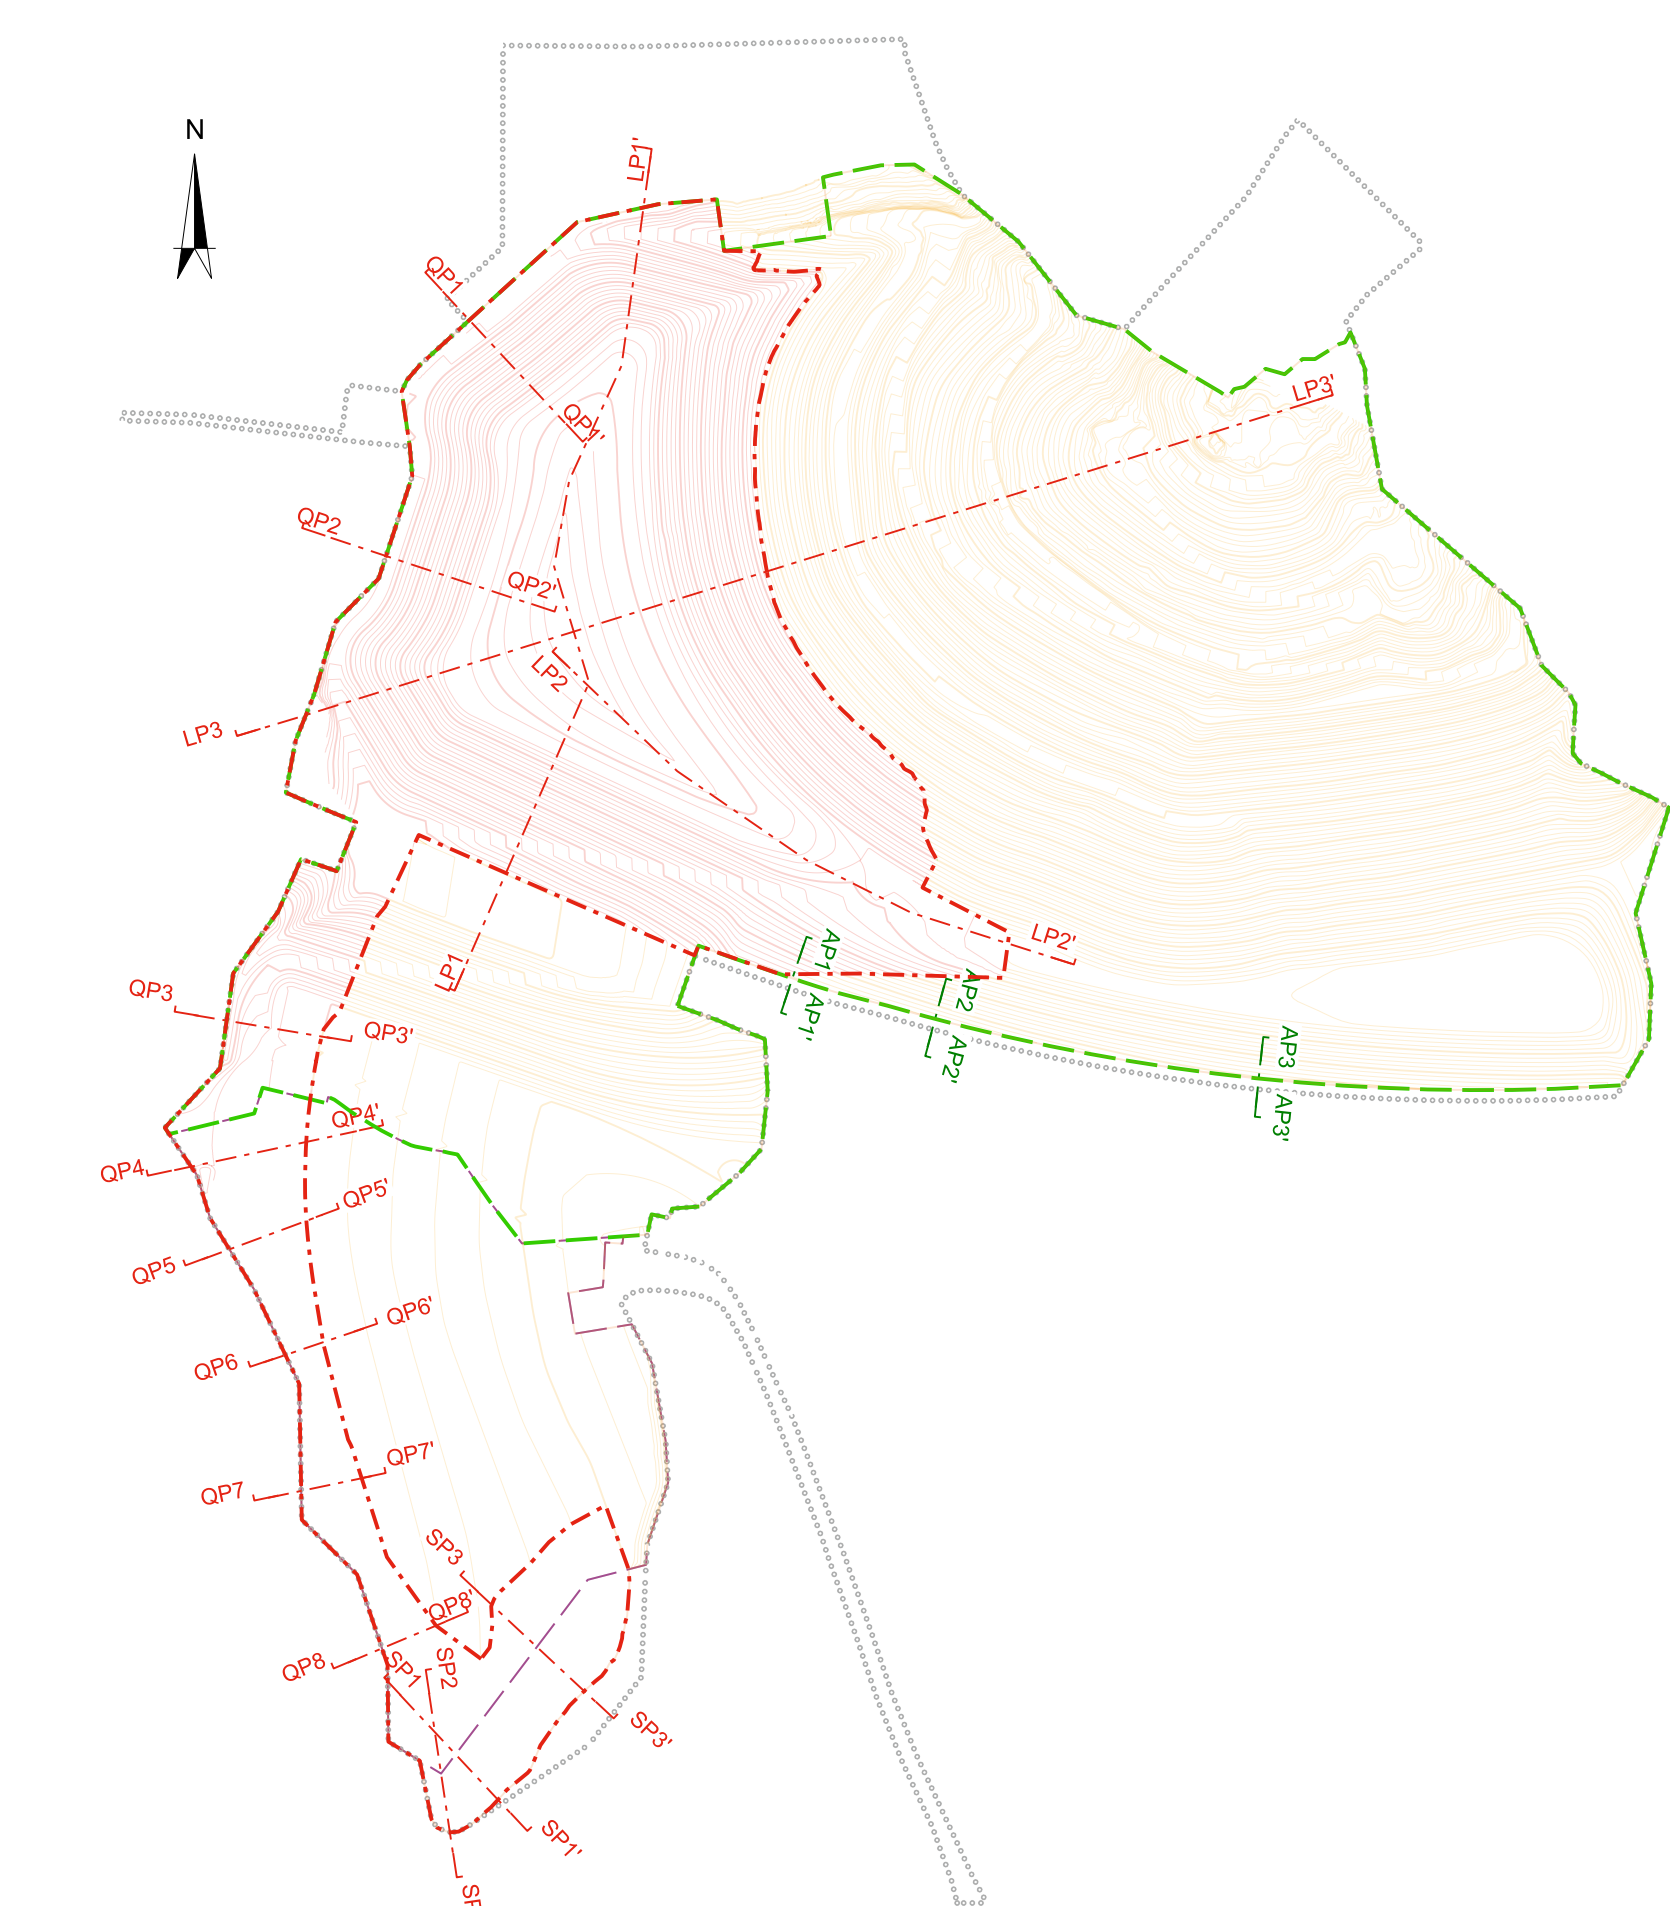


Generell:
Auf derselben Linie bzw. Parzellengrenze
liegende Perimeter sind nebeneinander-
legend dargestellt.


Grundlagendaten:
AV-Daten Deponieperimeter und Höhenaufnahme: Ernich + Berger AG Bern, 25.06.2020
AV-Daten Umgebung: Swisstopo, Flugjahr 2014

- Legende Profile**
- Bauprojekt
- Topographie Bauprojekt
 - Perimeter Bauprojekt
 - Typ Deponiematerial, zusätzliches Auffüllvolumen Projekt
 - LP3 Profilsuren
- Überbauungsordnung Deponie Teufthal 2023
- Wirkungssperimeter UeO
 - Topographie UeO
 - Perimeter Anpassung UeO
 - Perimeter Deponie Typ D & Typ E
 - Perimeter Deponie Typ C
- Teufalbach
- Teufalbach (TTB) eingedolt, Höhe gem. Ausführungsplan B 540 - D / 103, 1988
- Orientierende Inhalte
- Topographie bewilligt UeO Deponie Teufthal 2006
 - Typ Deponiematerial, bereits eingebaut (Stand 2018)
 - Untergrund, ungefährender Verlauf
 - Kompartimentsgrenzen
 - Terrain Aufnahme 2018 bzw. Aufnahme 2014 (Umgebung)
 - Parzellennummer Gemeinde Mühleberg
 - Typ Deponiematerial, verbleibendes Auffüllvolumen gem. UeO 2006


Profil QP 1

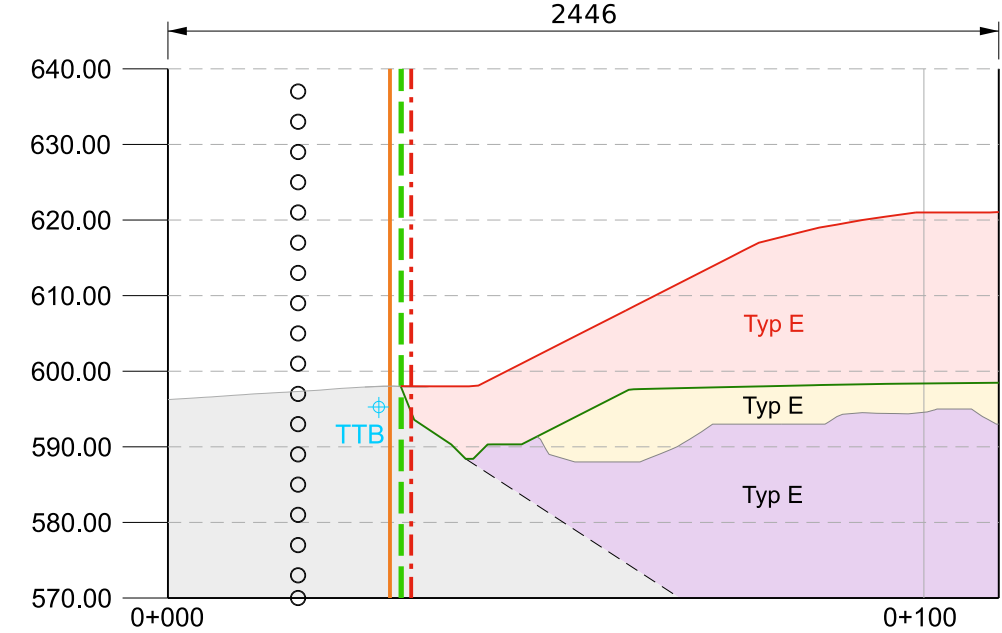


Profil QP 2

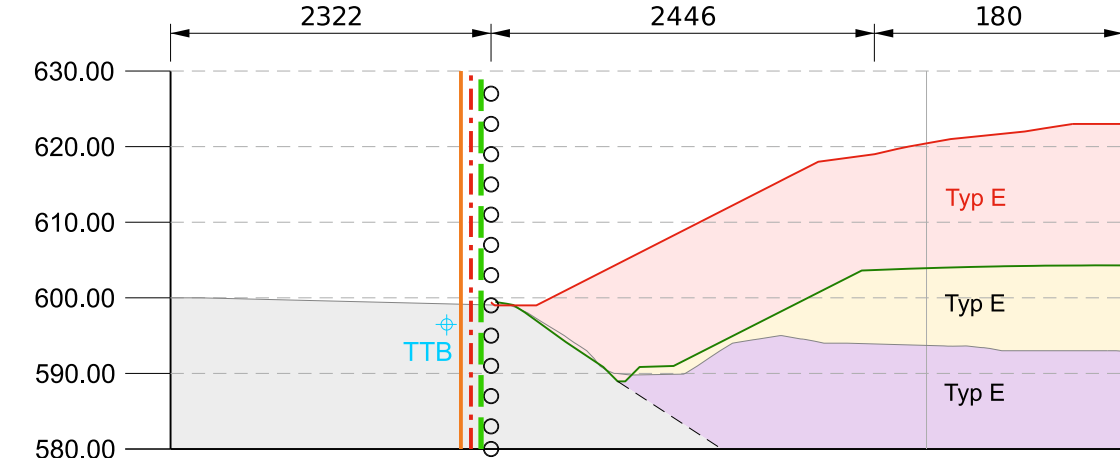


Profil QP 3

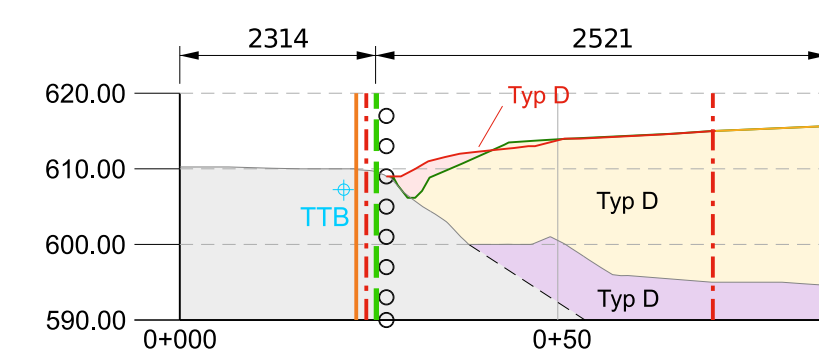


Profil QP 4

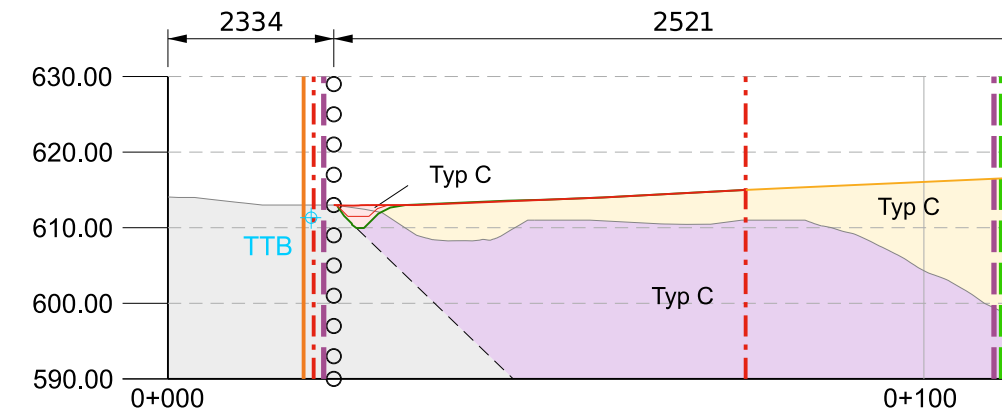


Profil QP 5

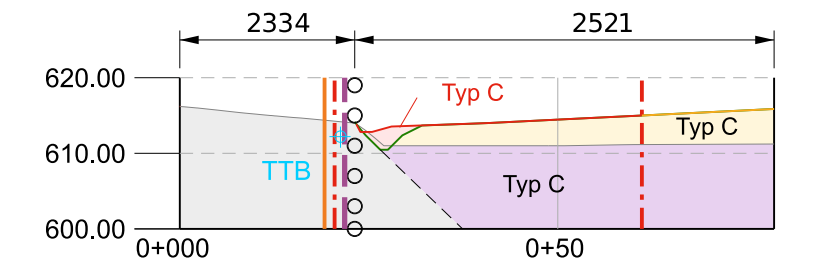


Profil QP 6

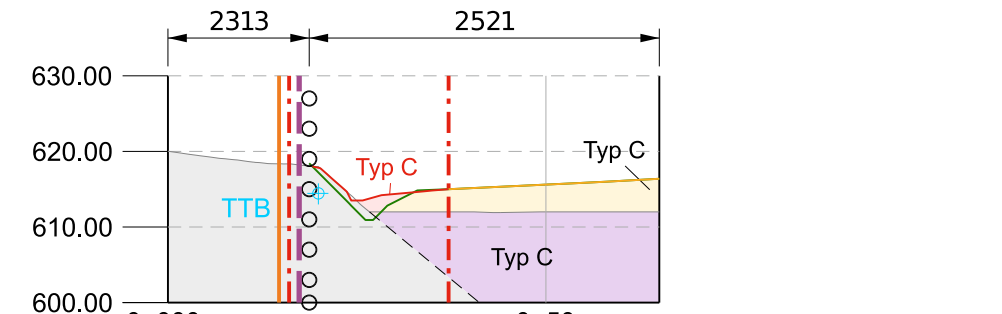


Profil QP 7

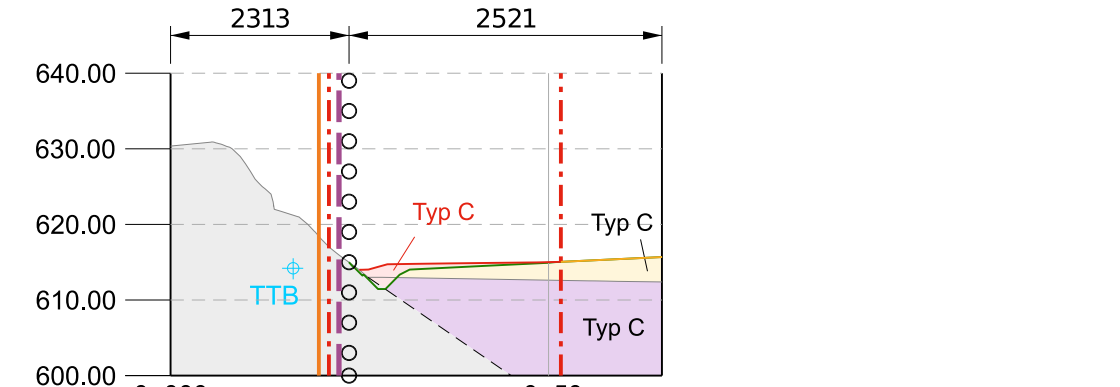


Profil QP 8

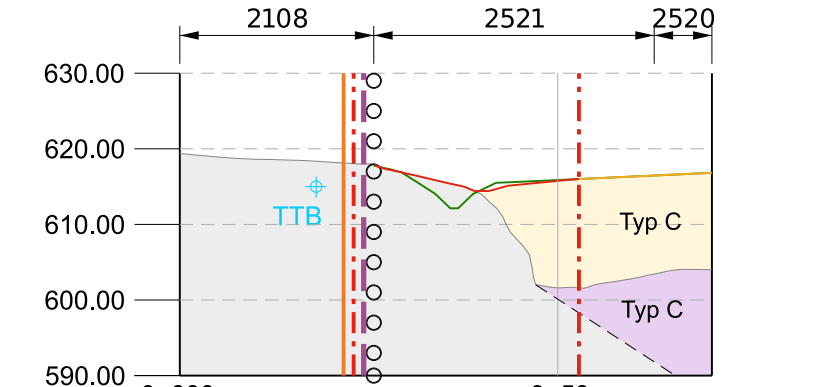


Profil SP 1

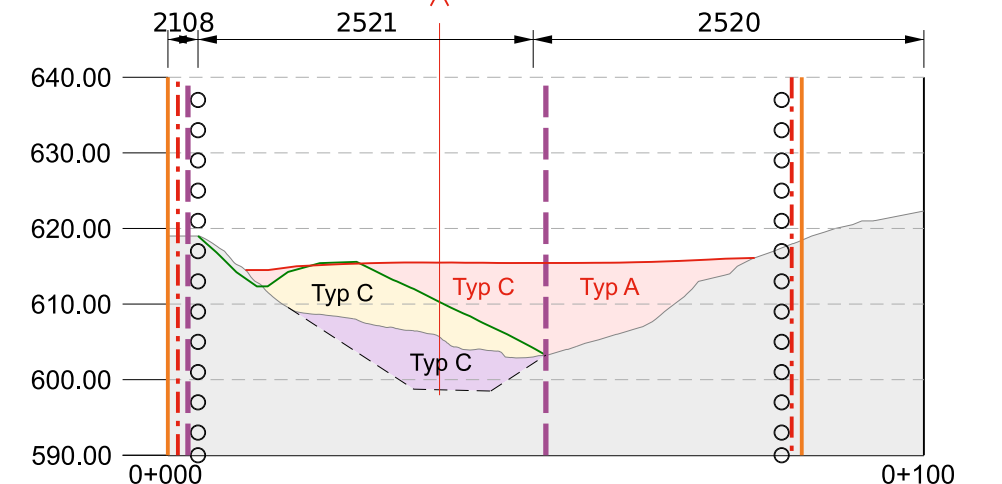


Profil SP 2

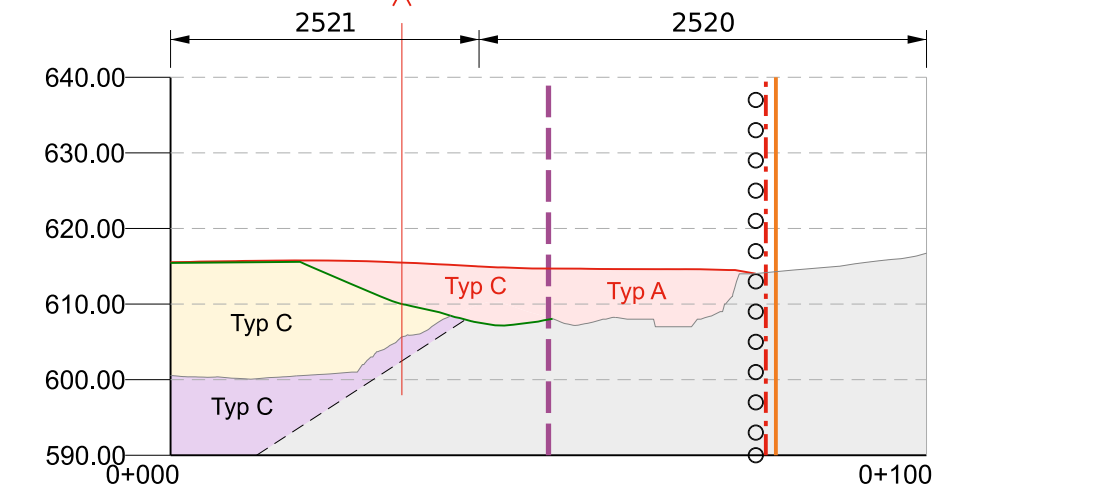


Profil SP 3

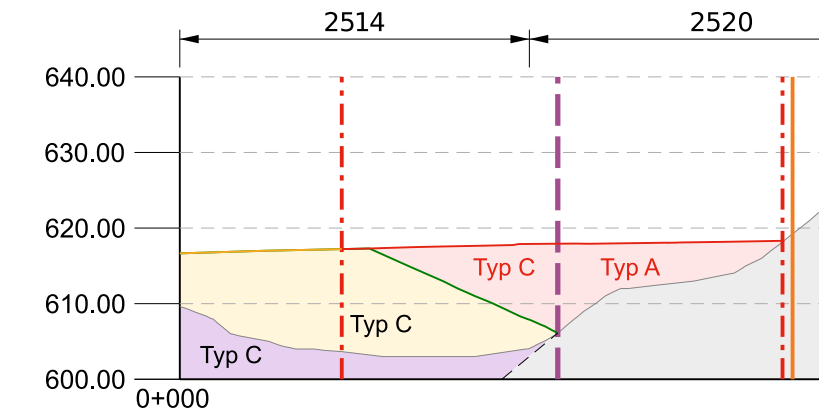


Profil LP 1

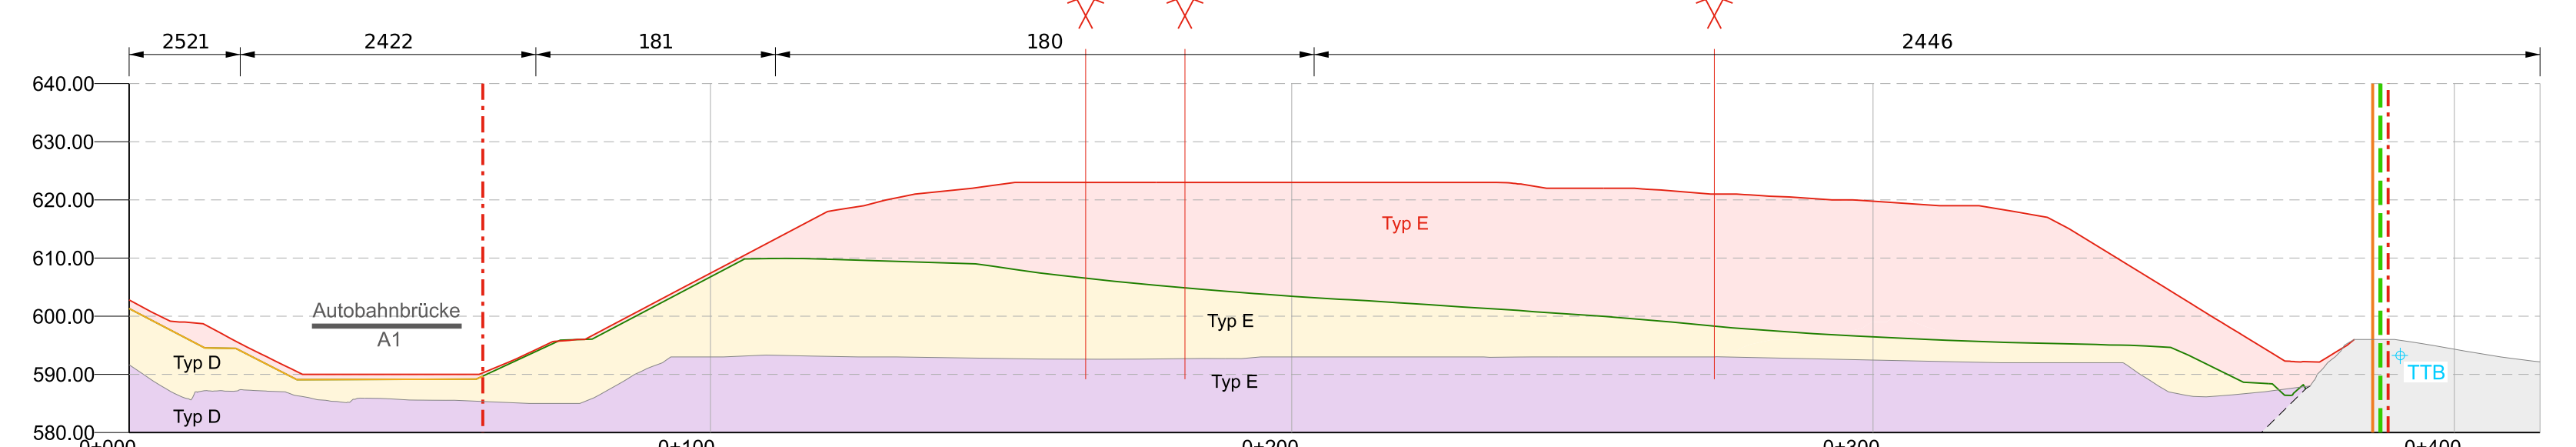

Profil LP 2

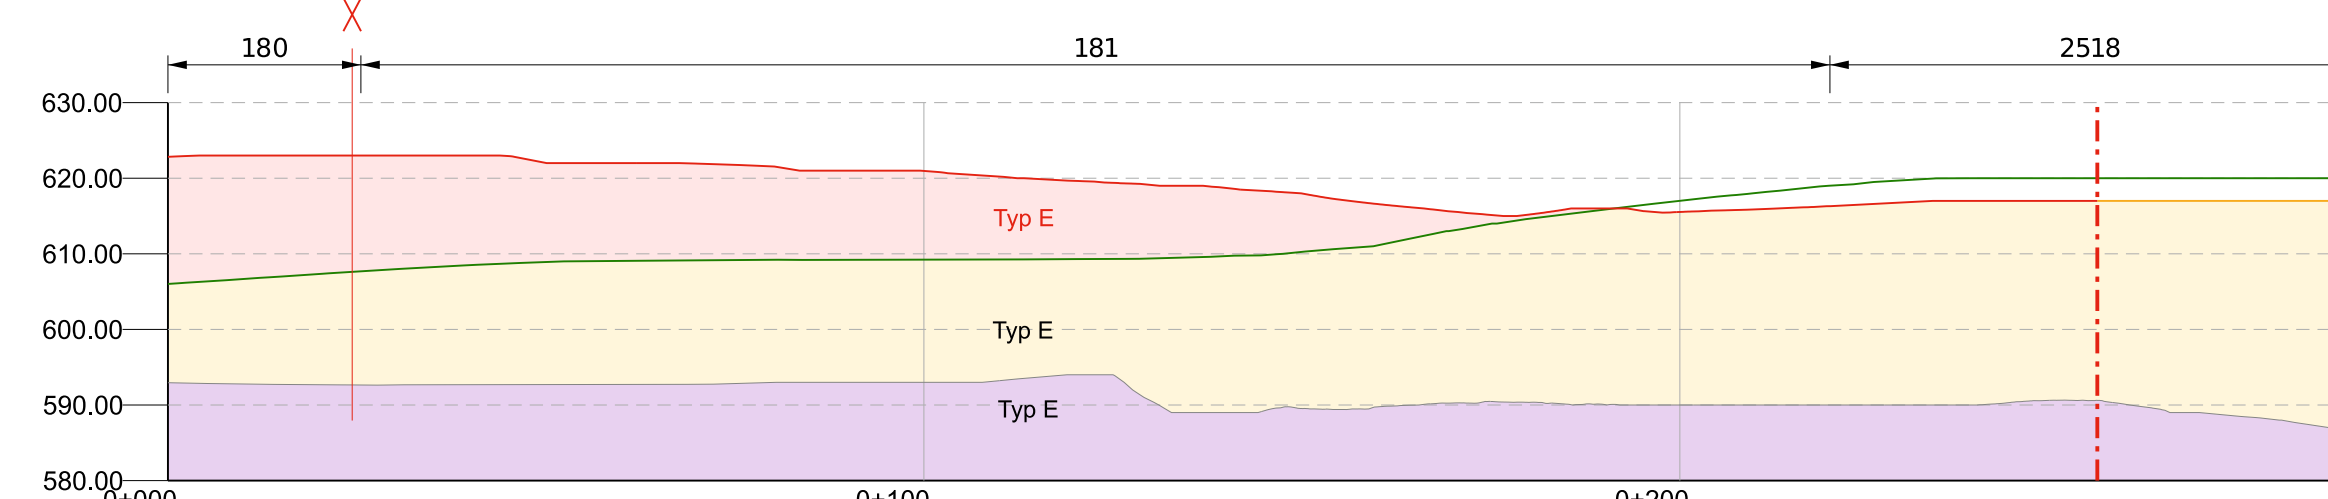


Profil LP 3

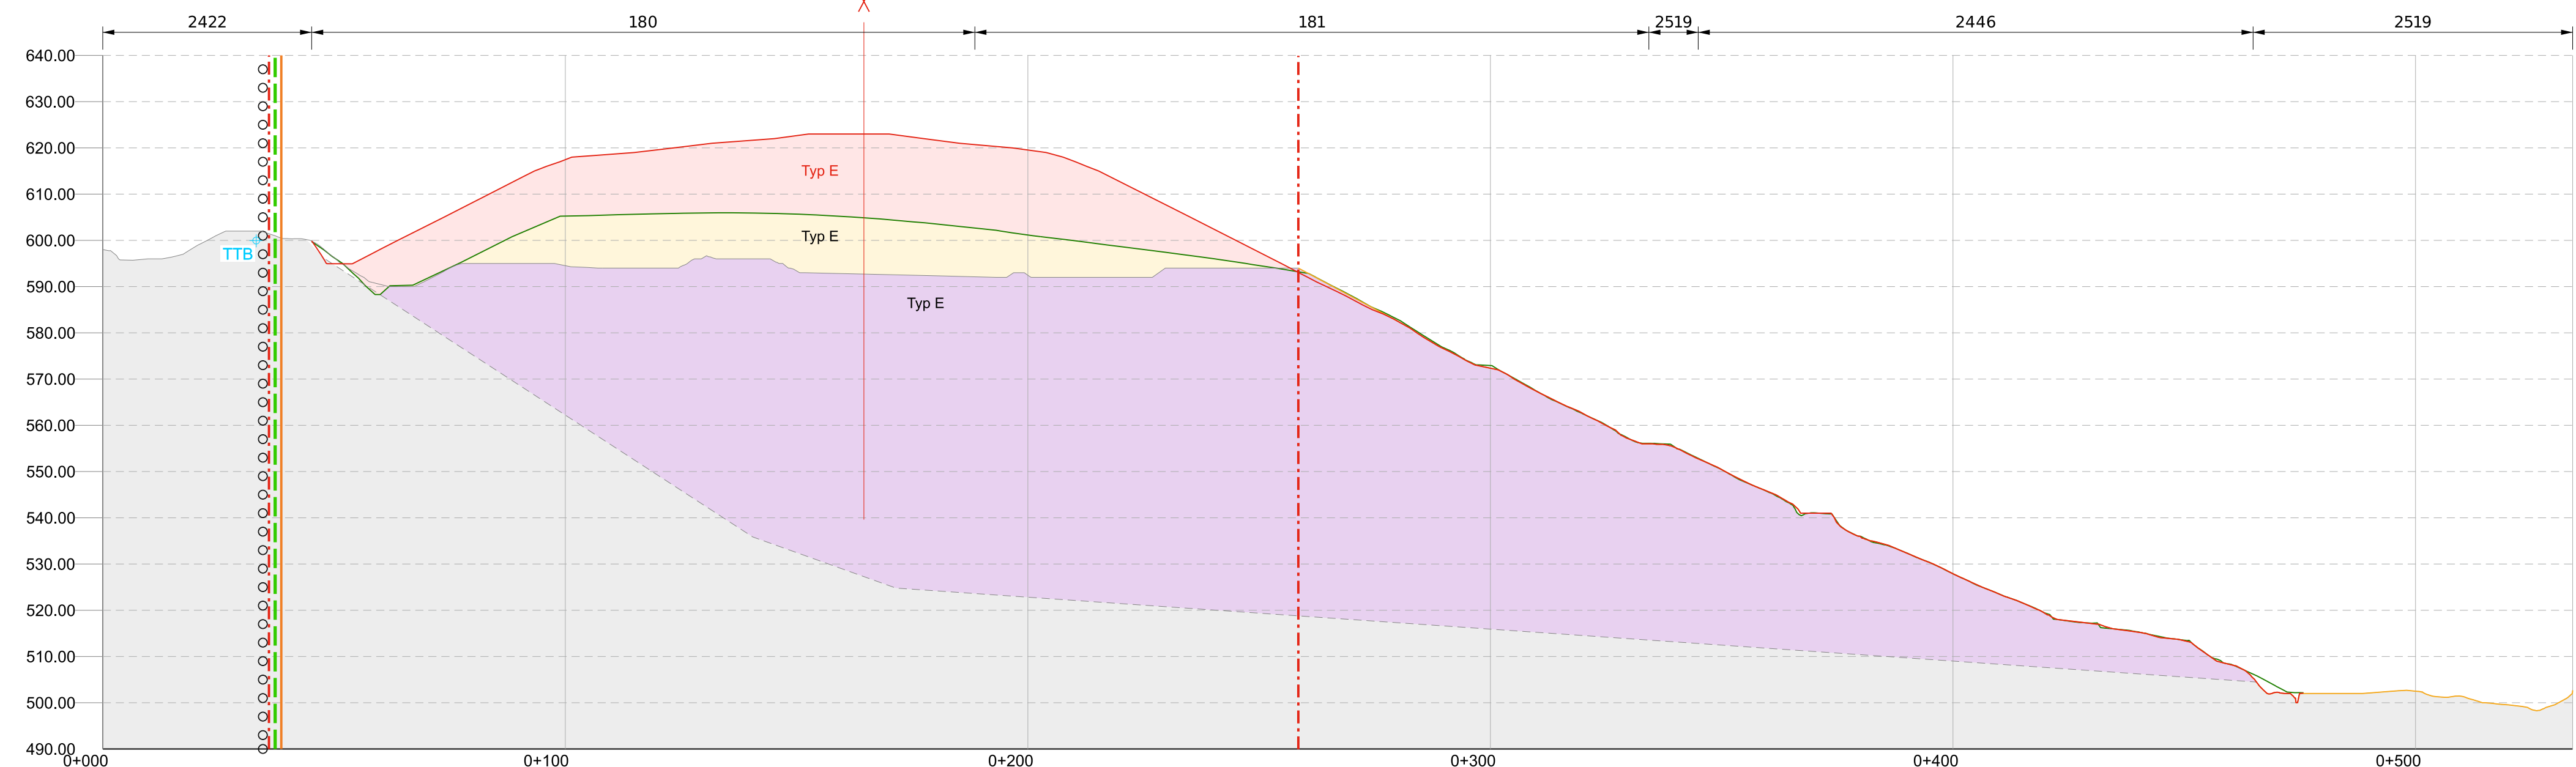


Profile Autobahn 1:200

- Legende**
- Bestehendes Terrain 2020
 - Verbreiterung Fahrbahn (Pannenstreifen)
 - Projekt Anpassung Endgestaltung (E+B)
 - 5 m-Streifen ab Aussenkante Pannenstreifen A1 = Perimeter Deponie Typ D & Typ E


Profil AP 1

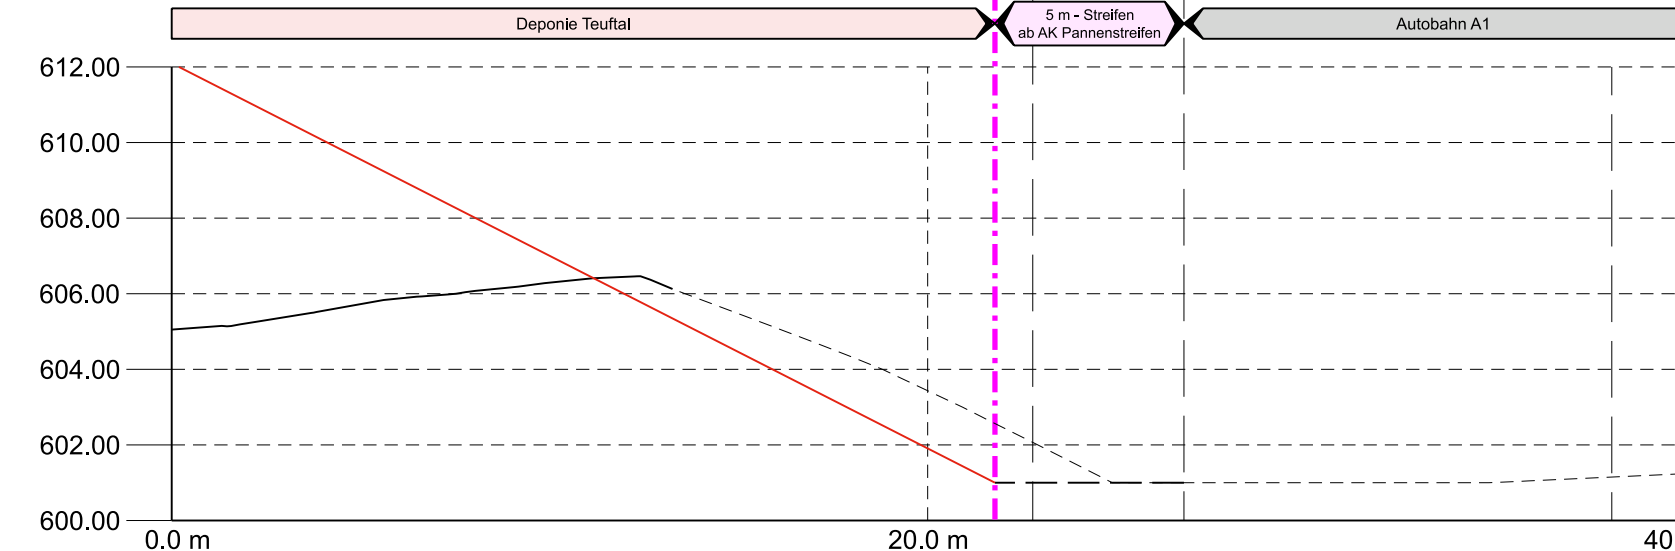

Profil AP 2

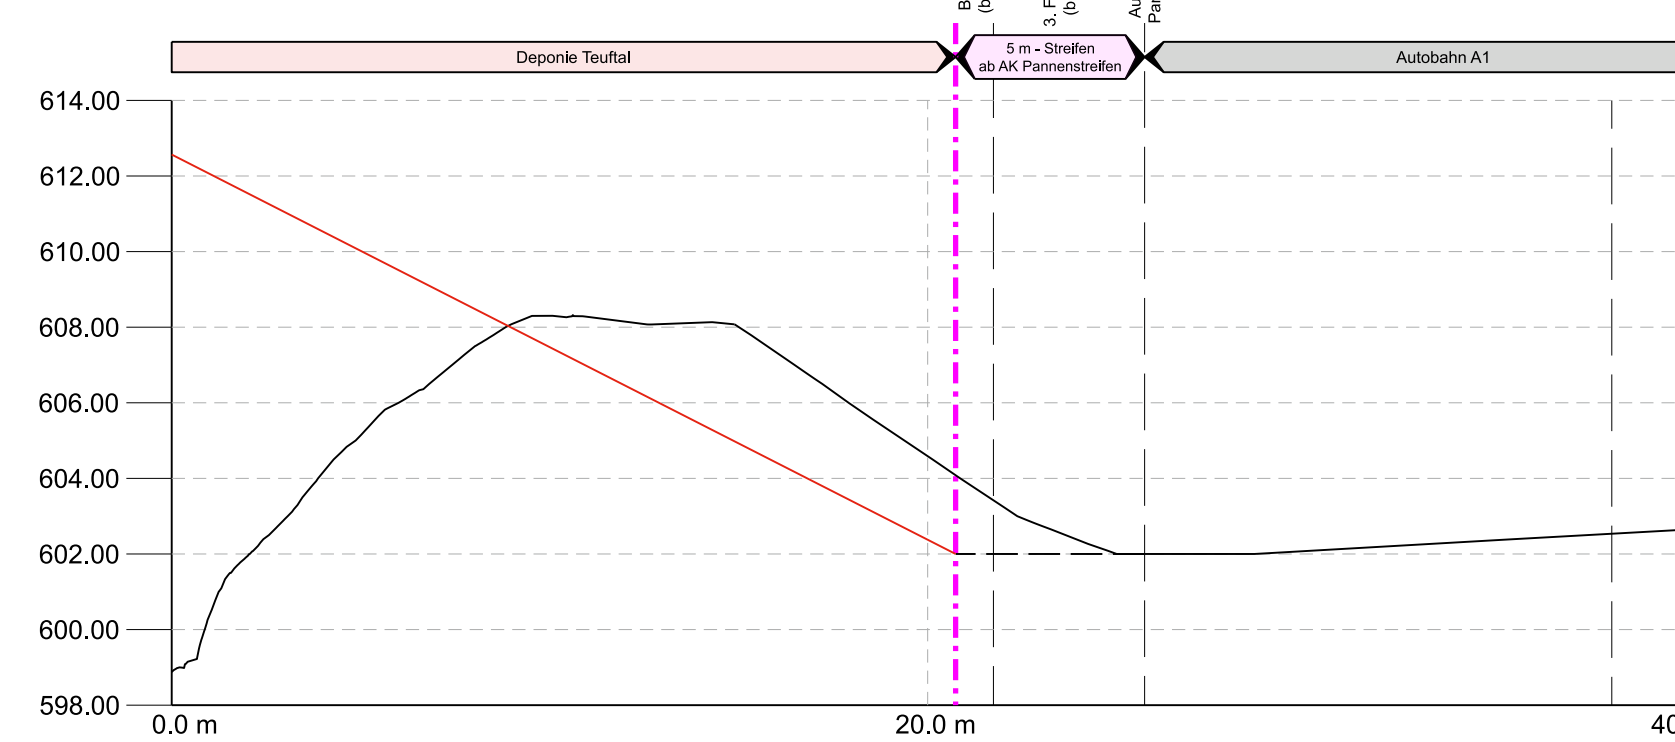

Profil AP 3

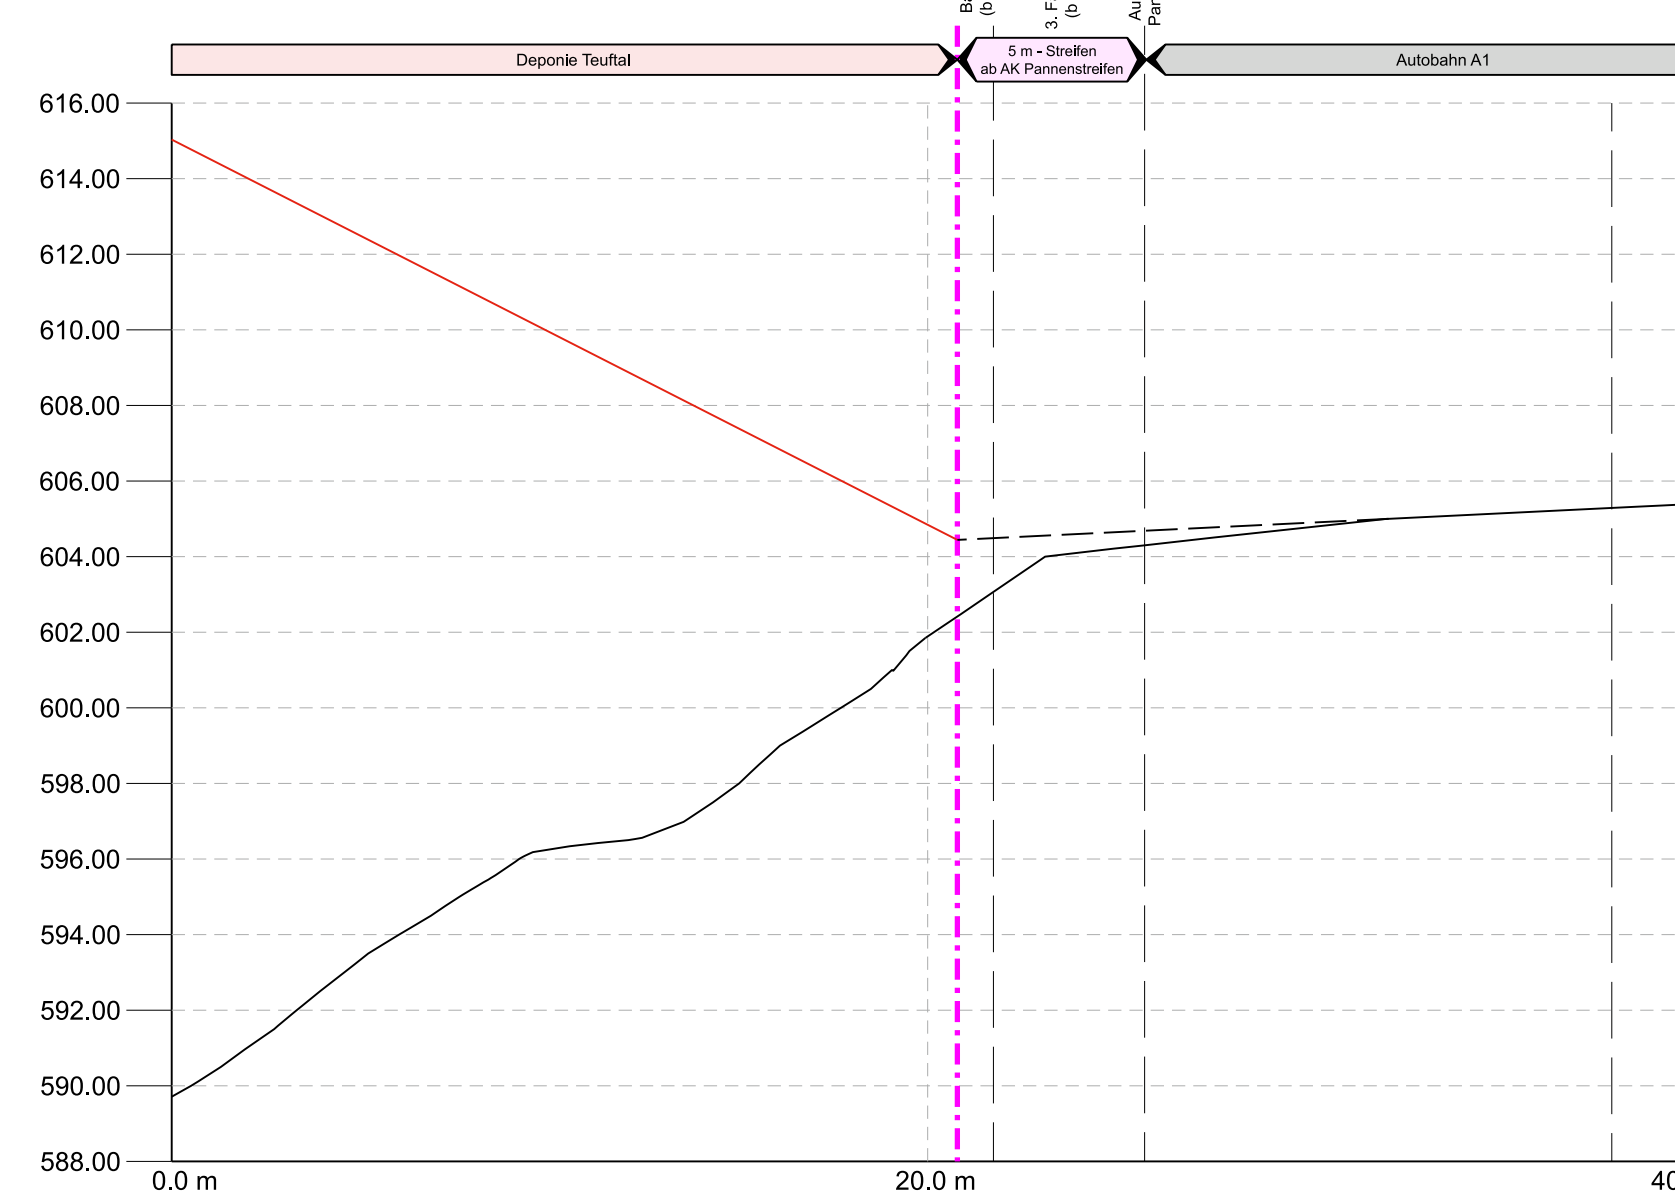

deponie teufthal

Deponie Teufthal

Anpassung Endgestaltung
Deponie Teufthal

Öffentliche Auflage

Profile 1:1'000 / 200

Auftrag: 5117013.7c Anpassung Endgestaltung Deponie Teufthal, Bauprojekt	Rev. Index	Datum	Beschreibung der Änderung	Gez.	PL	SLP
	a	30.04.2023	Exemplar für die Vorprüfung	Max	Zer	Brt
	b	01.05.2023	Exemplar 2: Vorprüfung	Rom	RL	Sk
	c	25.09.2023	Öffentliche Auflage	Rom	Scad	Sk

GEOTEST AG

BERNSTADTSTRASSE 100
CH-3005 ZOLLIKOFEN
T + 41 (0)31 910 01 01
F + 41 (0)31 910 01 99
zollb@geotest.ch
www.geotest.ch

Format: 90/105
File: 5117013.7d_P001-25_Profile
Bauprojekt.qxd
Dokument Nr.: 5117013.7d