


Auftrag:	Rev. Index	Datum	Beschreibung der Änderung	Gez.	Pl.	SUP
5117013.7c Anpassung Endgestaltung Deponie Teufthal, Bauprojekt	a	14.04.2021	Exemplar für die Mitwirkung	Mas	Zar	Bri
	b	30.04.2023	Exemplar für die Vorprüfung	Mas	Zar	Bri
	c	01.05.2025	Exemplar 2. Vorprüfung	Rom	Sk	
<b>GEOTEST AG</b>						Format: 56 / 77
BERNSTRASSE 165 CH-3052 ZOLLIKOFEN						T +41 (0)31 910 01 01
F +41 (0)31 910 01 00						zolliken@geotest.ch
www.geotest.ch						Dokument Nr.: 5117013.7c

GEOTEST

GEOLOGEN / INGENIEURE /  
GEOPHYSIKER /  
UMWELTFACHLEUTE

2.1

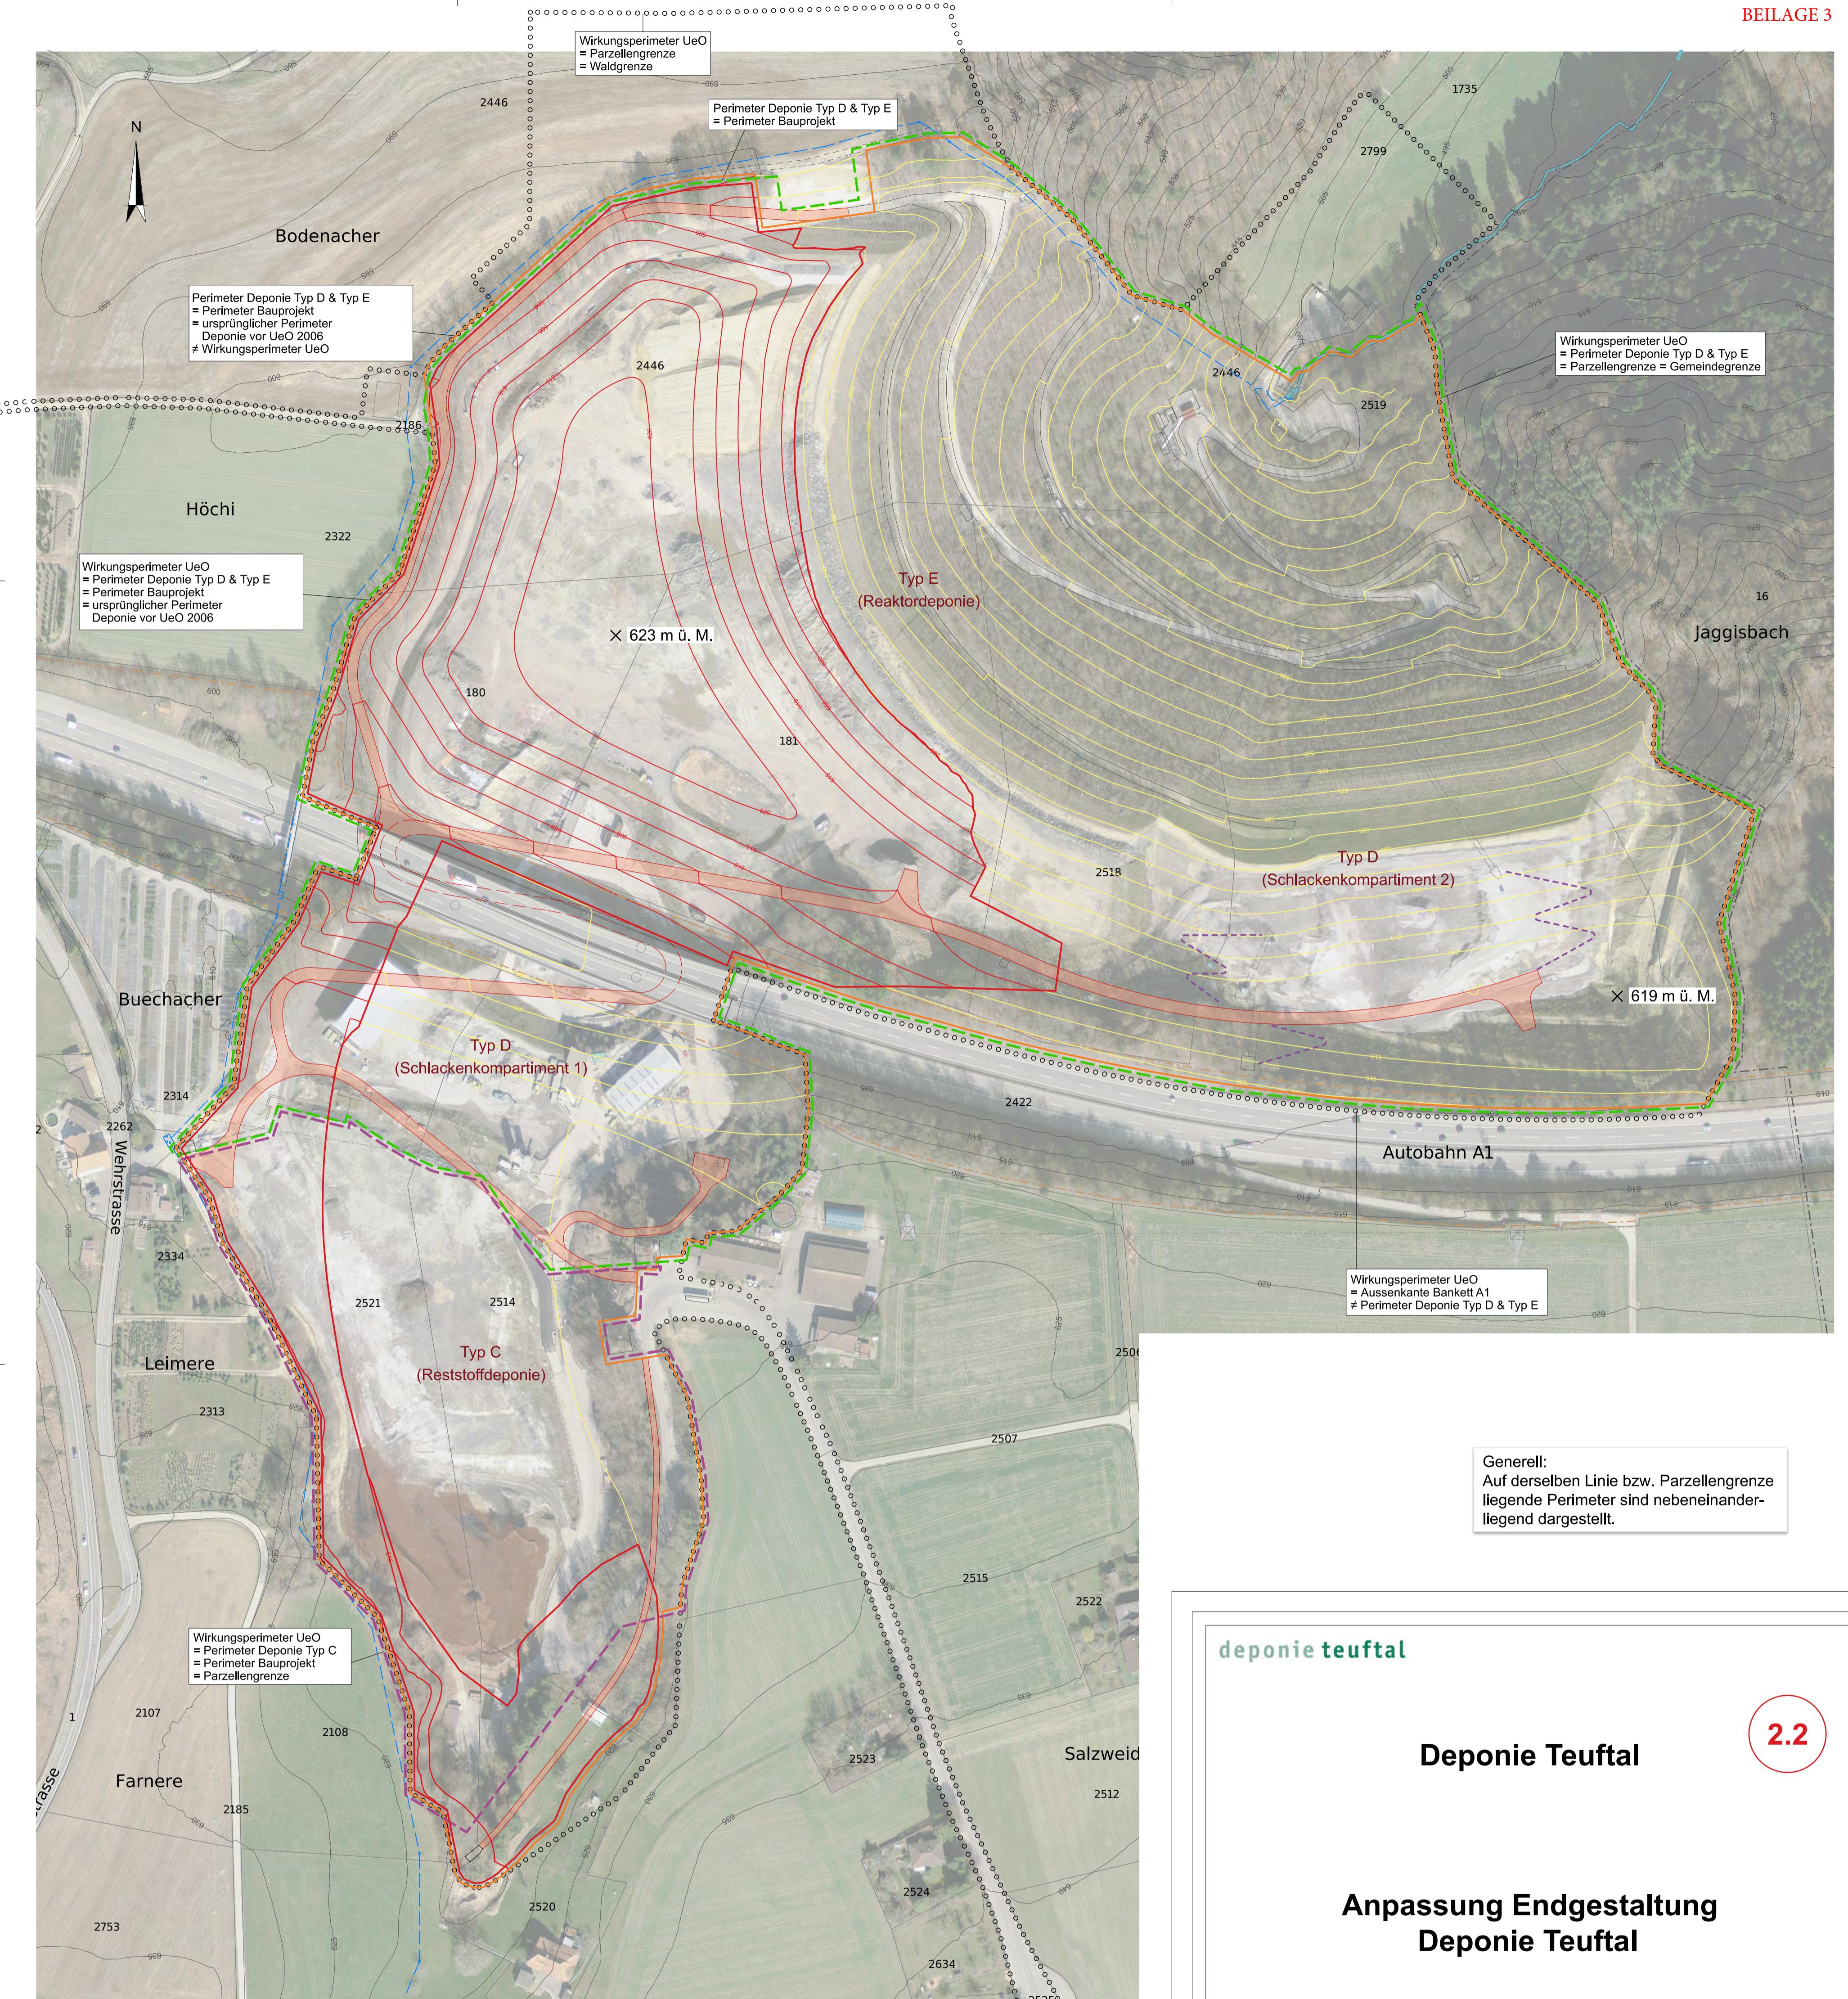

## Legende

## Bauprojekt

- Perimeter Bauprojekt
  - Projekt Anpassung Endgestaltung Deponie Teuftal, Höhenkurven 5m
  - Erschliessung Endzustand, Fahrweg
  - - - Erschliessung Endzustand, Fussweg

Überbauungsordnung Deponie Teuftal 2023

- Wirkungsperimeter UeO
  - Perimeter Anpassung UeO
  - Topographie UeO, Höhenkurven 5m
  - Perimeter Deponie Typ D & Typ E
  - Perimeter Deponie Typ C
  - [ ] Bestehende / bewilligte Erschliessung, Fahrweg
  - X 619 Höhenkoten

## Orientierende Inhalte

- [Empty box] Gebäude / Bauwerke
  - [Empty box] Straßen ausserhalb Wirkungsperimeter UeO
  - - - - - Gemeindegrenze
  - 2635 Parzellengrenzen und -nummern
  - Bestegendes Terrain 2014, Höhenkurven 5 m
  -  Teuftalbach offen geführt (bestehend)
  -  Eidg. Baulinie der Nationalstrasse A1  
(gemäß Ausführungsprojekt, Genehmigung 9.3.1972)

2. Vorprüfung

# Anpassung Endgestaltung Deponie Teuftal

# Topographie Endzustand mit Luftbild


## Situation 1:1'500

Auftrag: 5117013.7c Anpassung Endgestaltung Deponie Teufthal, Bauprojekt			Rev. Index	Datum	Beschreibung der Änderung			Gez.	PL	SUP			
			a	14.04.2021	Exemplar für die Mitwirkung			Mas	Zar	Bri			
			b	30.04.2023	Exemplar für die Vorprüfung			Mas	Zar	Bri			
			c	01.05.2025	Exemplar 2. Vorprüfung			Rom	Zar	Sk			
<b>GEOTEST AG</b> <b>BERNSTRASSE 165</b> <b>CH-3052 ZOLLIKOFEN</b> <b>T +41 (0)31 910 01 01</b> <b>F +41 (0)31 910 01 00</b>								Format : 56 / 77					
								File : 5117013.7c_SI02-25.dgn					

GFOTEST

**GEOLOGEN / INGENIEURE  
GEOPHYSIKER /  
UMWELTEACHENLEUTE**

**Grundlagendaten:**  
AV-Daten Deponieperimeter und Höhenaufnahme: Emch + Berger AG Bern, 25.06.2020  
AV-Daten Umgebung: 2020  
Luftbild: Flugjahr 2018

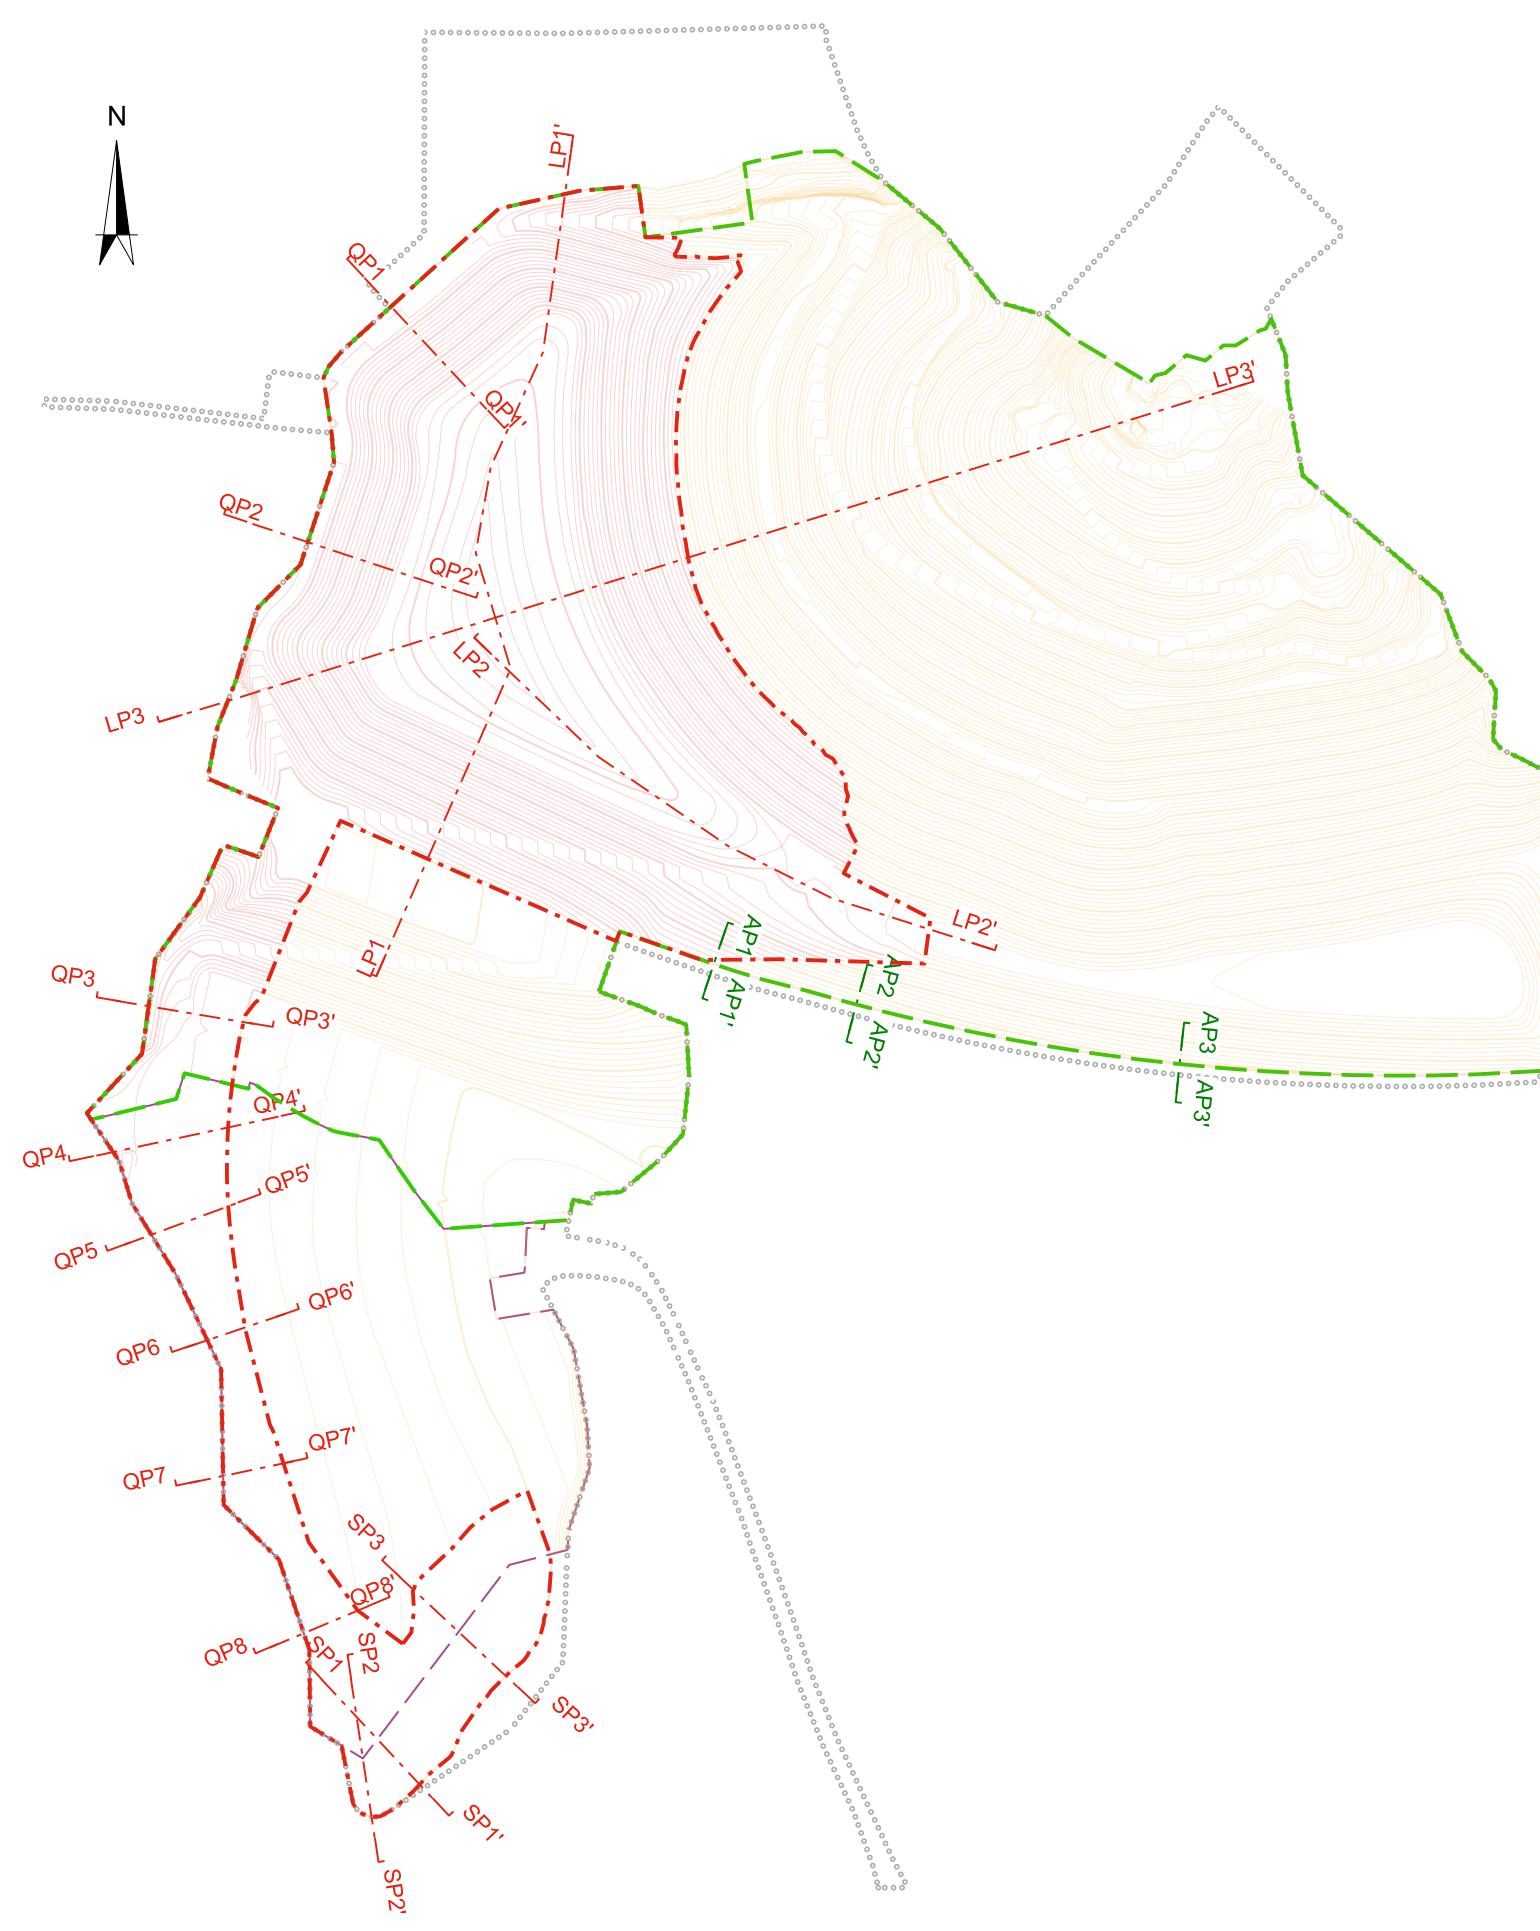

**Generell:**  
Auf derselben Linie bzw. Parzellengrenze liegende Perimeter sind nebeneinanderliegend dargestellt.

**Grundlagen:**  
AV-Daten Deponiperimeter und Höhenaufnahme: Emch + Berger AG Bern, 25.06.2020  
AV-Daten Umgebung: Swisstopo, Flugjahr 2014



## deponie teufthal

### Deponie Teufthal

2.4

#### Anpassung Endgestaltung Deponie Teufthal

2. Vorprüfung

Profile 1:1'000 / 200

Auftrag: 5117013.7c Anpassung Endgestaltung Deponie Teufthal, Bauprojekt	Reihe: a b c	Index: Datum: 14.04.2021 30.04.2022 01.05.2023	Beschreibung der Aenderung: Exemplar für die Meldung Exemplar für die Vorprüfung Exemplar 2. Vorprüfung	Dok. PL. SUF. Max. Zur. Bri.	Dok. PL. SUF. Max. Zur. Bri.	Dok. PL. SUF. Max. Zur. Bri.

GEOTEST AG  
BERNSTRASSSE 165  
CH-3000 Bern 16  
T +41 31 310 00 01  
F +41 31 310 00 00  
postmaster@geotest.ch  
www.geotest.ch

Format: 90 / 105

File: 5117013.7c\_Profil\_Bauprojekt\_Geo

Dokument Nr.: 5117013.7c

